



Instalacja kanalizacji sanitarnej 1:50

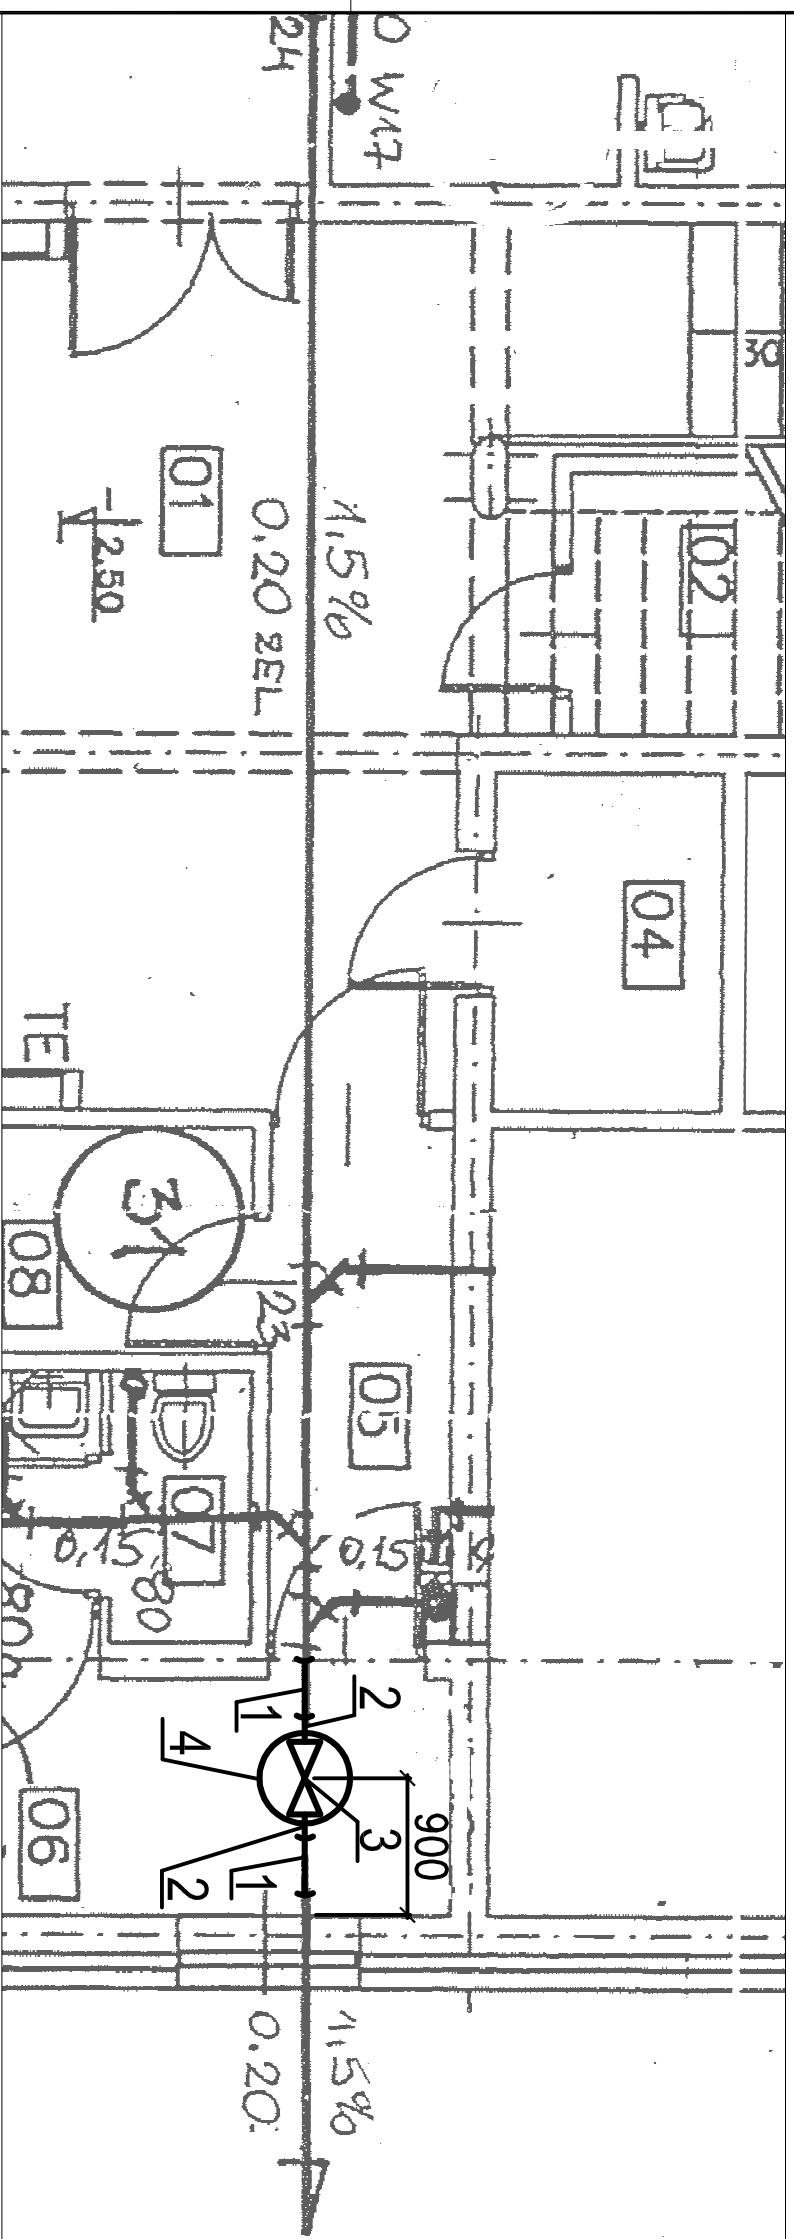

- LEGENDA instalacji kanalizacji
- 1 - złączka PVC/żeliwo
 - 2 - rura PVC-U
 - 3 - zasuwka burzowa
 - 4 - studzienka

Instalacja wody uzdatnionej 1:100

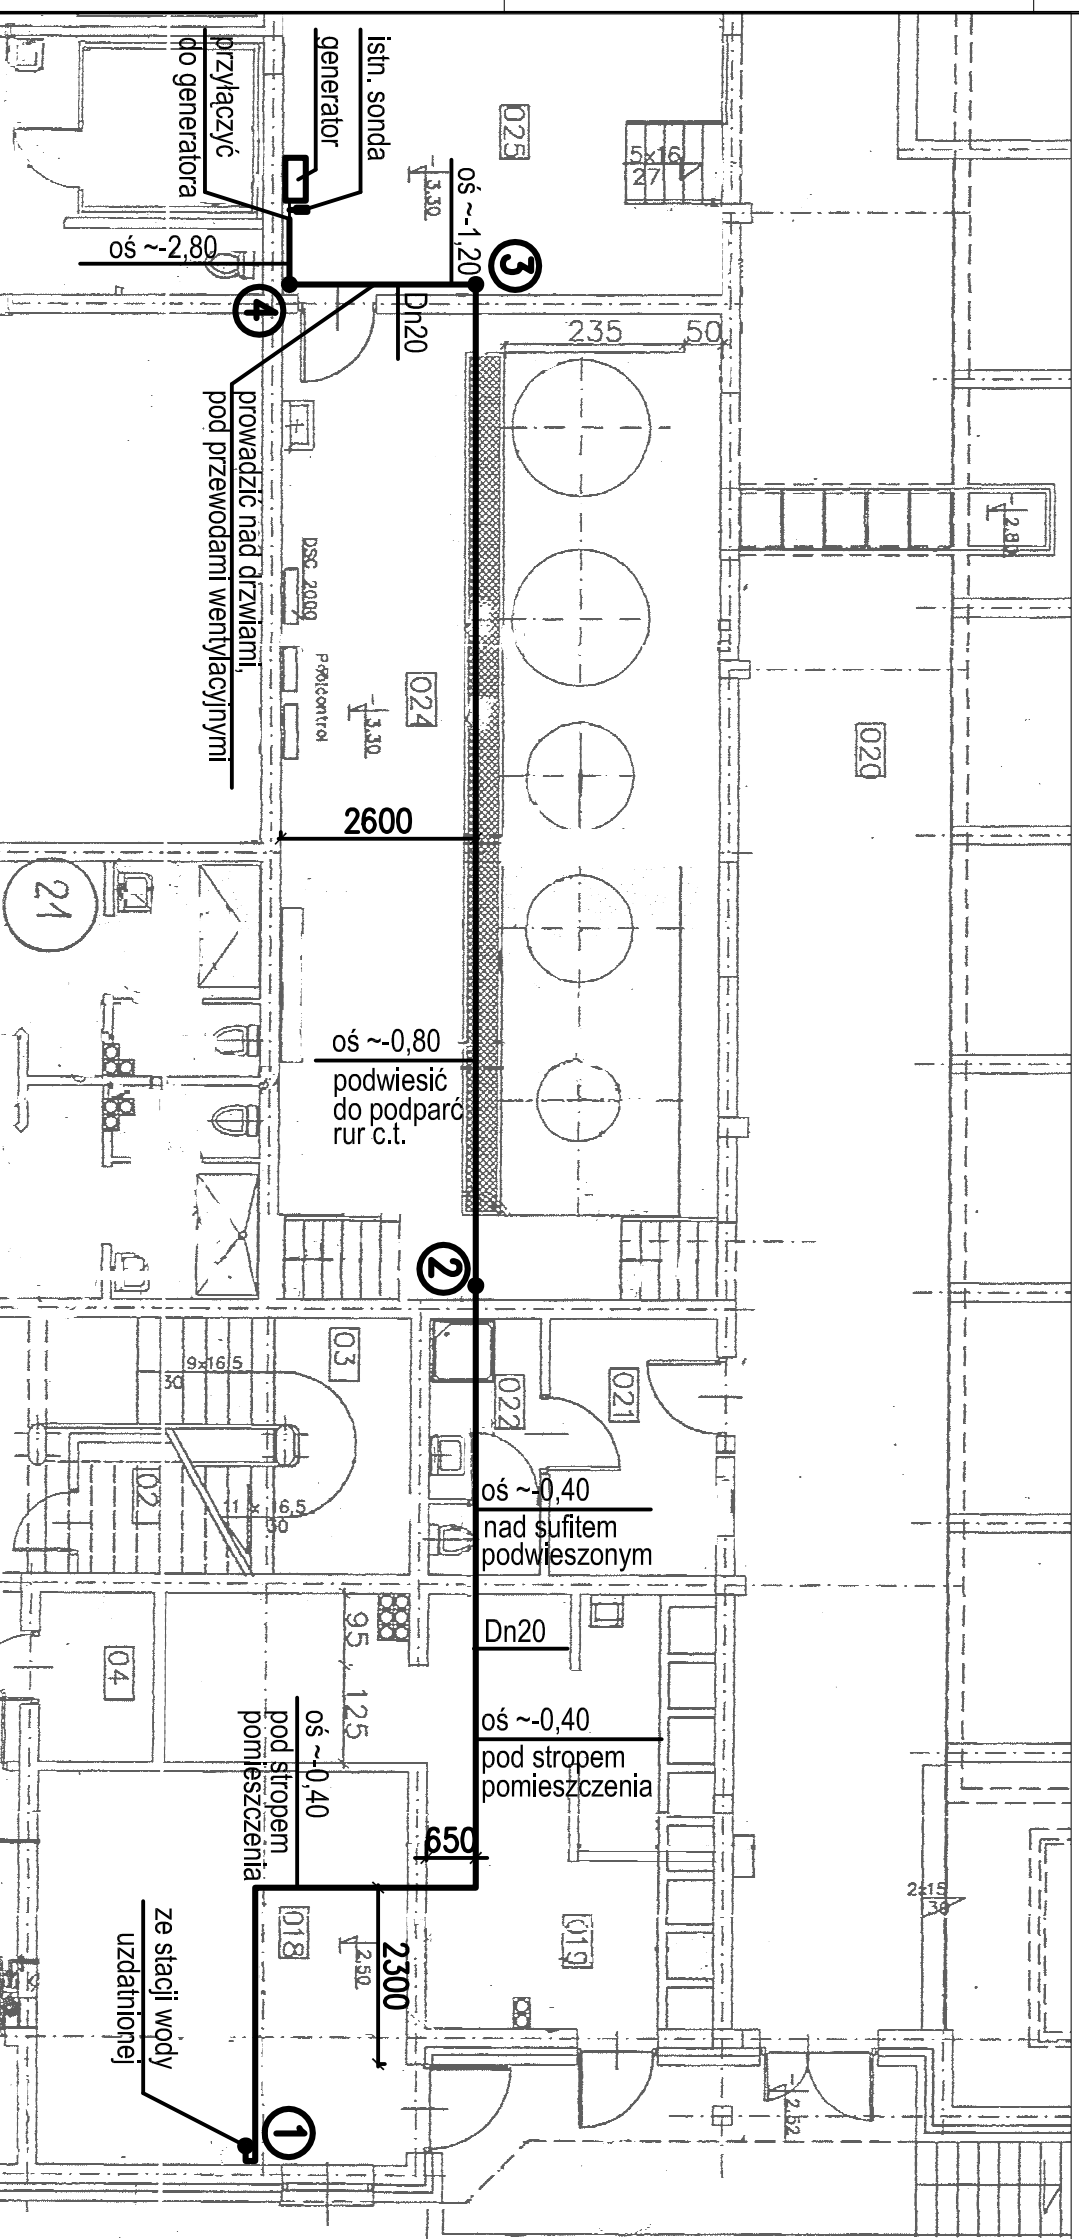

Nazwa inwestycji		Ursynowskie Centrum Sportu i Rekreacji ZOS Moczysdło „Aqua Relaks”, ul. Wilczy Dół 4, Warszawa	
Tytuł projektu		Montaż zasuwki burzowej i zasilanie generatora sauny wodą uzdatnioną z istniejącej stacji uzdatniania wody	
Tytuł rysunku		Rzut piwnic - instalacja wody uzdatnionej i kanalizacji sanitarnej	
Projektował	mgr inż. Karolina Szymanowska	Upr. bud.	MAZ/0474/POOS/10
Opracował		Nr rys.	1
Skala	1:100/1:50	Data	04.2012