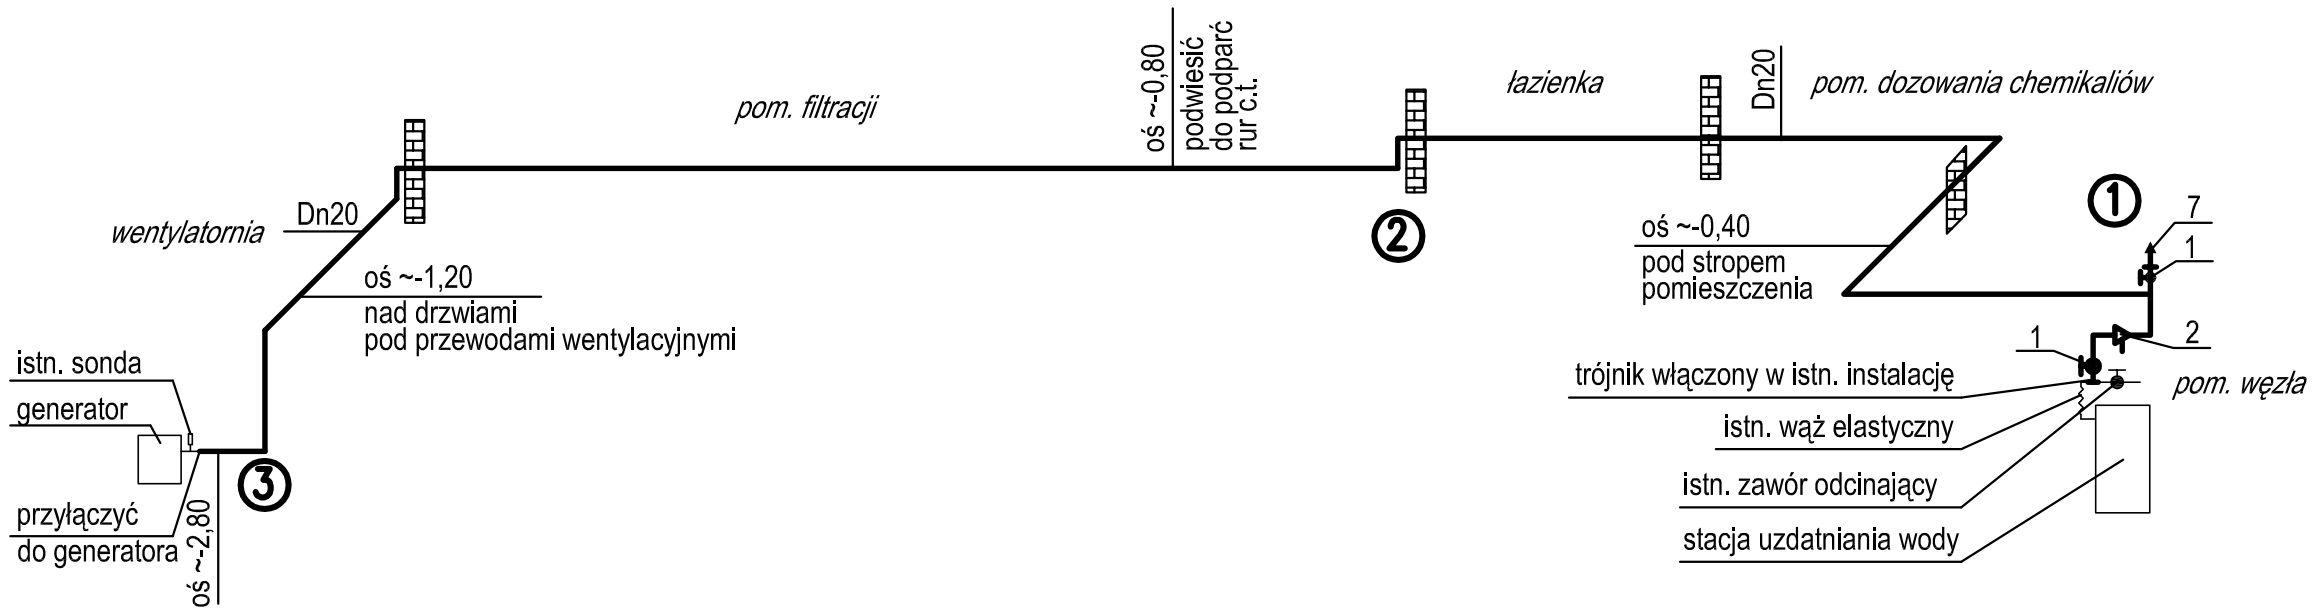

LEGENDA instalacji wody uzdatnionej

1 - zawór odcinający
2 - zawór antyskażeniowy

Nazwa inwestycji **Ursynowskie Centrum Sportu i Rekreacji ZOS Moczydło „Aqua Relaks”, ul. Wilczy Dół 4, Warszawa**		
Tytuł projektu **Montaż zasuwy burzowej i zasilanie generatora sauny wodą uzdatnioną z istniejącej stacji uzdatniania wody**		
Tytuł rysunku Aksonometria instalacji wody uzdatnionej		
Projektował mgr inż. Karolina Szymanowska	Upr. bud. MAZ/0474/POOS/10	
Opracował		
Skala 1:100	Nr rys. 2	Data 04.2012

A3