



Project System Date Capacity Ratio Additional Charge Limit Density	Default Project 0 System 1 2011-05-24 12:09:24 131,6% 5,874 kg 0,0000 kg/m3
--	---

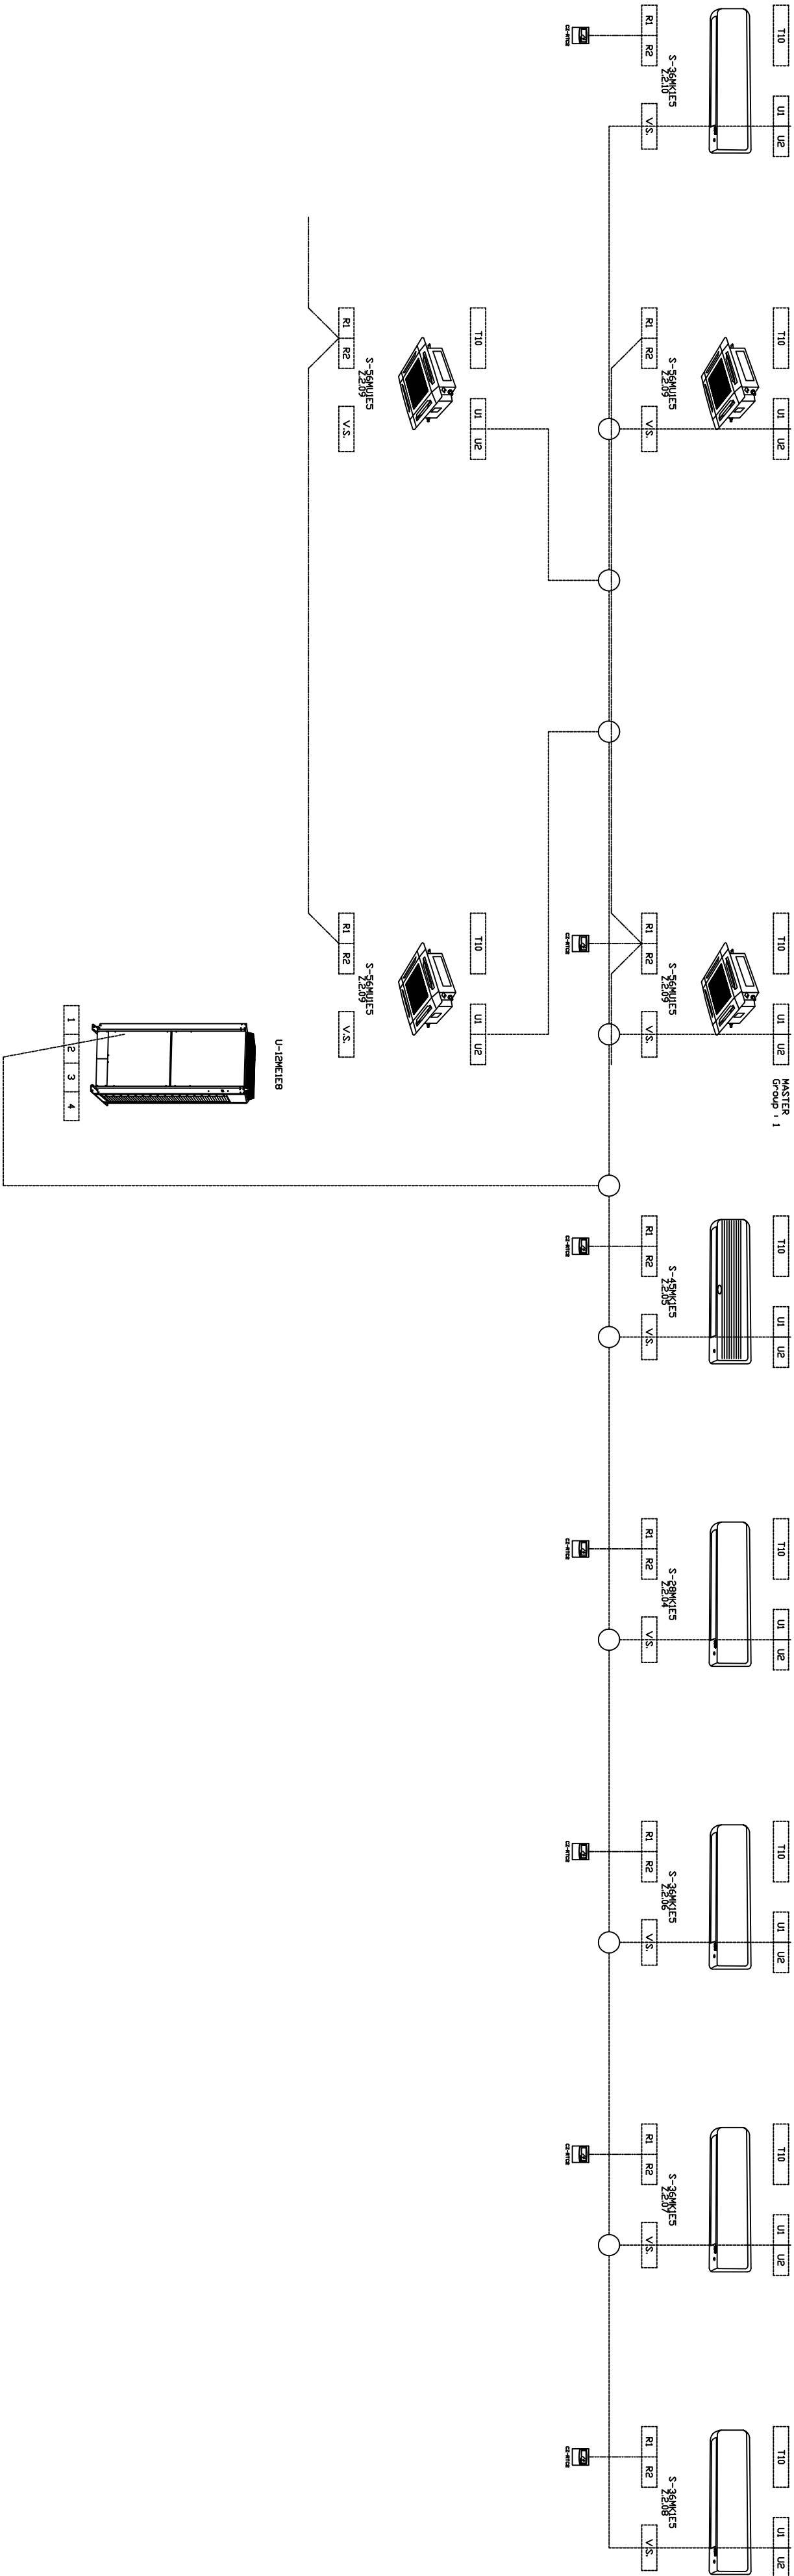

TYTUŁ PROJEKTU: Projekt instalacji chłodu w pomieszczeniach biurowych usytuowanych w południowej części UCSiR ARENA URSYNÓW zlokalizowanej w Warszawie przy ul. Pileckiego.		NR PROJEKTU: 3/JK/2011	
INWESTOR: Miasto Stołeczne Warszawa Ursynowskie Centrum Sportu i Rekreacji 02-781 Warszawa ul. Pileckiego 122		NR RYSUNKU: 06 www.klimaspaw.pl	
NAZWA RYSUNKU: Schemat sterowania systemu nr 1			
BRANŻA: Sanitarna - klimatyzacja		REWIZJA: 00	
FAZA: PROJEKT WYKONAWCZY	SKALA:	DATA: 08-06-2011	
OPRACOWAŁ: mgr inż. Joanna Kujowska	JEDNOSTKA PROJEKTOWA: 		
OPRACOWAŁ: mgr inż. Krzysztof Tolarek			
OPRACOWAŁ:			
PROJEKTOWAŁ: mgr inż. Wojciech Niewiadomski St-750/71	Klima-Spaw Sp. z o.o. ul. Powstańców 48 02-093 Warszawa www.klimaspaw.pl		