


Project	UCSiR
System	System 1
Date	2011-05-23 08:48:18
Capacity	131,6%
Additional Charge	5,874 kg
Limit Density	0,0000 kg/m3

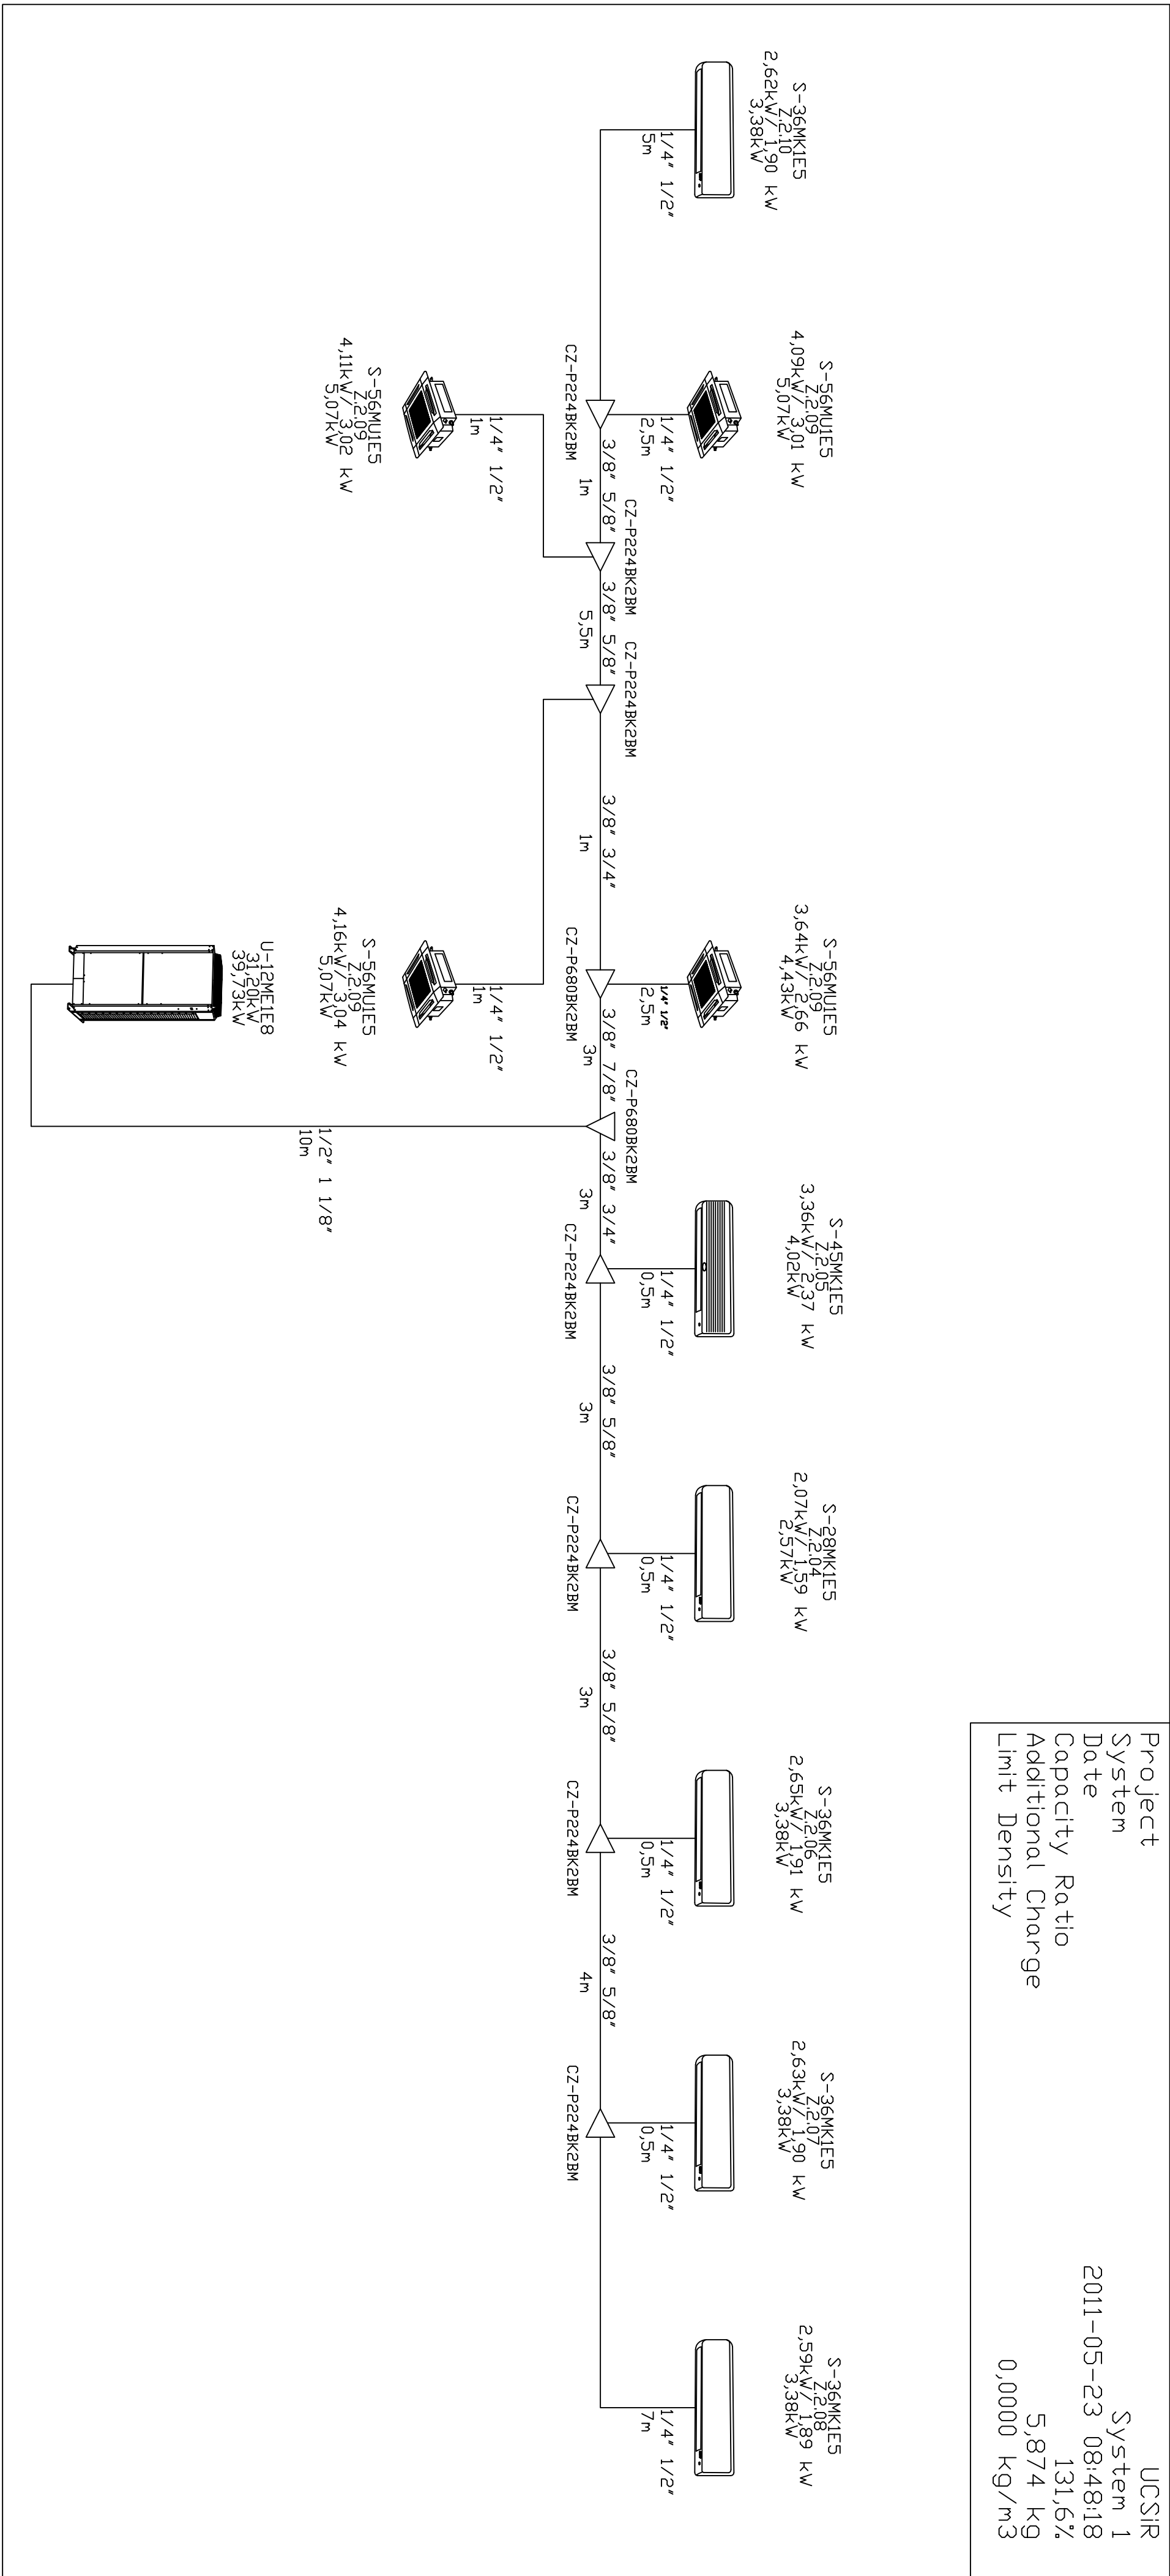

TYTUŁ PROJEKTU: Projekt instalacji chłodu w pomieszczeniach biurowych usytuowanych w południowej części UCSiR ARENA URSYNÓW zlokalizowanej w Warszawie przy ul. Pileckiego.		NR PROJEKTU:
INWESTOR: Miasto Stoleczne Warszawa Ursynowskie Centrum Sportu i Rekreacji 02-781 Warszawa ul. Pileckiego 122		NR RYSUNKU: <b>04</b>
NAZWA RYSUNKU: Schemat systemu nr 1		
BRANŻA: Sanitarna - Klimatyzacja	REWIZJA: <b>00</b>	
FAZA: PROJEKT WYKONAWCZY	SKALA:	DATA: 08-06-2011
OPRACOWAŁ: mgr inż. Joanna Kujawska		JEDNOSTKA PROJEKTOWA:
OPRACOWAŁ: mgr inż. Krzysztof Talołek		
OPRACOWAŁ:		
PROJEKTOWAŁ: mgr inż. Wojciech Niewiadomski St-750/71		Klim-Spaw Sp. z o.o. ul. Główna 48 05-500 Jędrzejów www.klim-spaw.pl